


FREISTAAT BAYERN
LANDKREIS ERDING
Gemeinde Eitting
Gemarkung Eitting

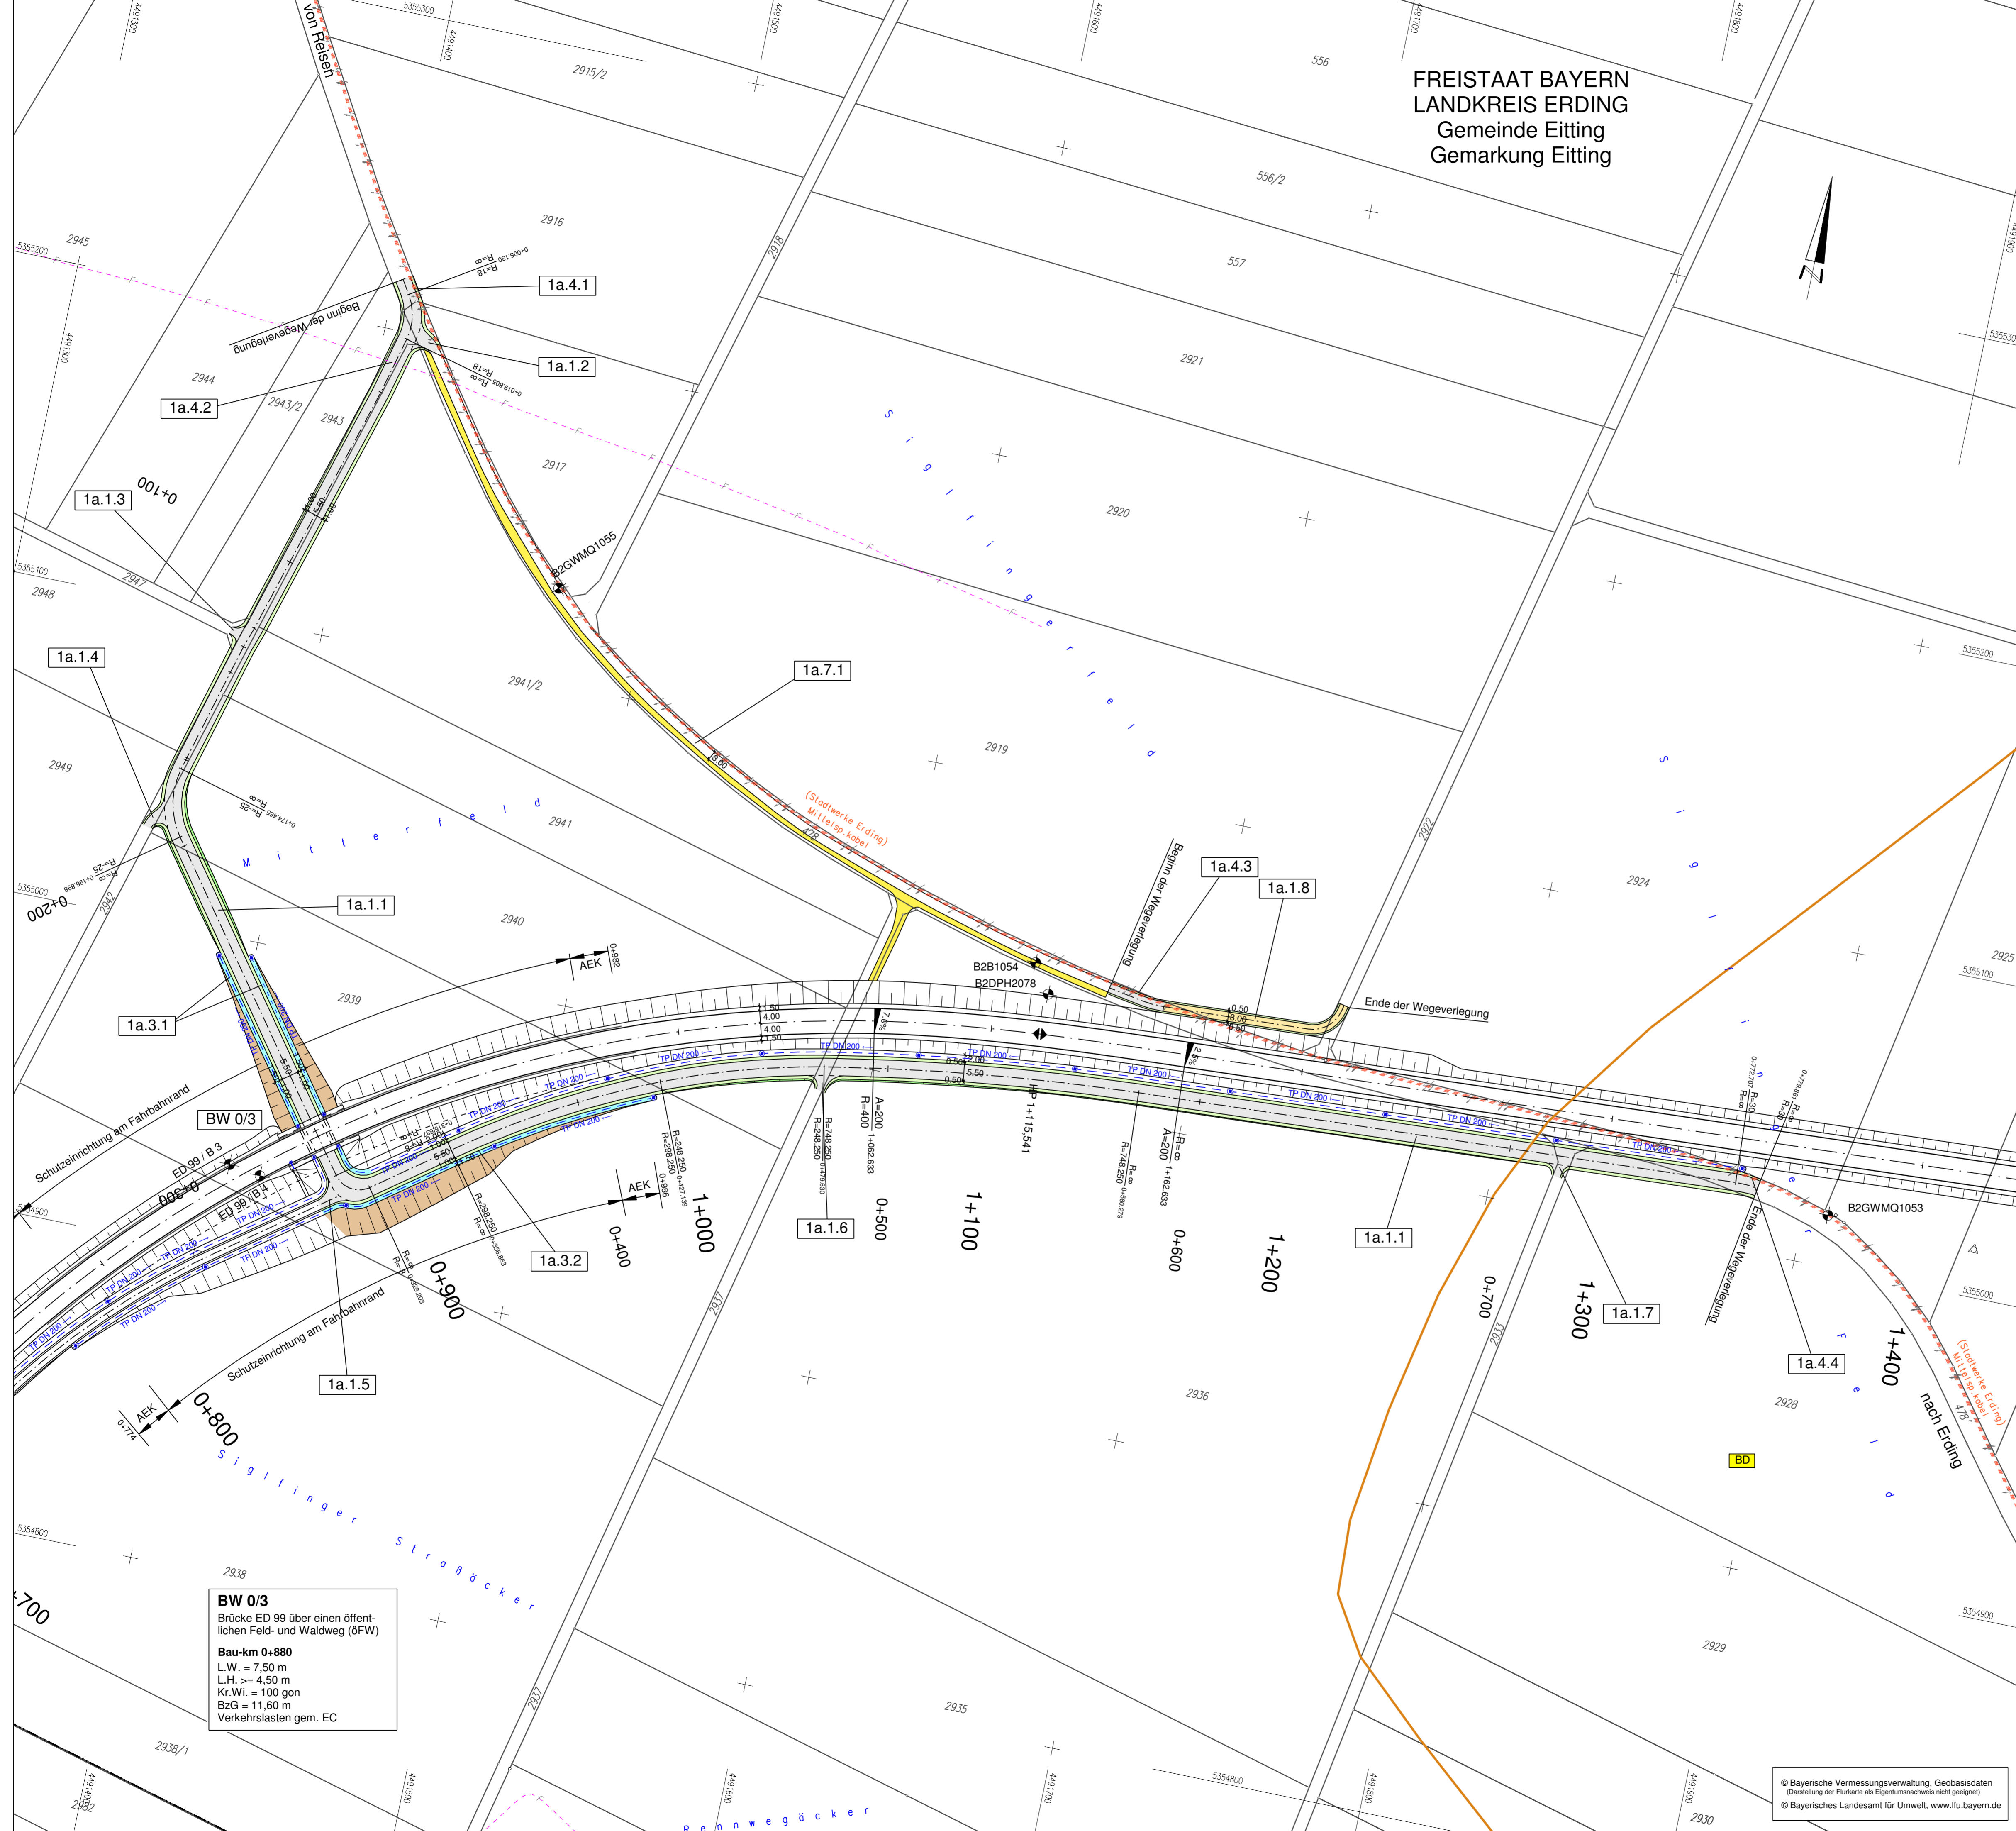

Zeichenerklärung:

Planung	<ul style="list-style-type: none"> Dambböschung Bankett Fahrbahn mit Achse Bankett Mulde Einschnittsböschung Wirtschaftsweg Rückbaufläche Entwässerungsgraben 	<ul style="list-style-type: none"> Neigungsbrechpunkt mit Angabe von Ausrundungshalbmesser, Längsneigung und Abstand zum nächsten Neigungsbrechpunkt Gradientenhoch-/Tiefpunkt Querneigung Bohrung Baufeldgrenze
Immissionsschutz	<ul style="list-style-type: none"> Objekt-Nr. ohne/mit Grenzwertüberschreitung 	<ul style="list-style-type: none"> Nr. im Regelungsverzeichnis
Schutzgebiete Natur, Landschaft Wasser	<ul style="list-style-type: none"> Überschwemmungsgebiet Biotop Vorbehaltsfläche Rohstoffgewinnung Bodenalllast FFH-Gebiet Bodendenkmal 	<ul style="list-style-type: none"> Sonstiges Baumfällung Planung Dritter (Freistaat Bayern) Planung Dritter (Deutsche Bahn) Planung Dritter (Stadt Erding) Gemeinschaftsjagdrevier Baufeldgrenze Schutzeinrichtung Amphibienschutzzaun
Entwässerung geplant	<ul style="list-style-type: none"> Vollsickerrohr DN 200 Rohrgröle mit Sickerleitung DN 200 Regenwasserkanal mit Angabe von Nennweite, Material, Fließrichtung, Länge, Gefälle Prüfschacht Absetzschacht Abflussschacht Straßenablauf partieller Sickerdom 	<ul style="list-style-type: none"> Versorgungseinrichtungen vorhanden Trinkwasserleitung Gasleitung Hochspannungs Freileitung Mittelspannungskabel Femmeldekabel Abwasserleitung Kraftstoffleitung
Verwaltung	<ul style="list-style-type: none"> Flurstücksgrenze Gemarkungsgrenze Gemeindegrenze 	

	Datum	Name	
	bearbeitet	Juli 2014	Le.
	gezeichnet	Juli 2014	Ri.
	geprüft	Juli 2014	See.
Projekt: 281713			
Datei: Lageplan_PBU_FE_Zwischenlösung			

Freistaat Bayern Staatliches Bauamt Freising Fachbereich Straßenbau München Würzenstraße 43 85717 München Tel.: 089-30 797-0, Fax: 089-30 797-216 E-Mail: poststelle@stb.bayern.de		Datum	Name	
		bearbeitet		
		gezeichnet	Aug. 2014	Großkopf
		geprüft	Aug. 2014	Großkopf
Reg.-Nr.: 1364-1 m - 1a P				

Nr.	Art der Änderung	Name	Zeichen

FESTSTELLUNGSENTWURF

Straßenbauverwaltung	Unterlage / Blatt-Nr.: 5 / 1a
Straße / Abschn.-Nr. / Station: St2580_140_4.357 bis B388_280_1,107	Lageplan Zwischenlösung ohne S-Bahn
PROJIS-Nr.:	Maßstab: 1 : 1000

Staatstraße 2331 / Kreisstraße ED 99

Nordumfahrung Erding mit Verlegung der Staatsstraße 2331


Bau-km 0+000 bis Bau-km 9+320,406

Aufgestellt:
München, den 20.08.2014
Staatliches Bauamt

Dr. Braun, Baurat

FREISTAAT BAYERN
LANDKREIS ERDING
Gemeinde Eitting
Gemarkung Eitting

FREISTAAT BAYERN
LANDKREIS ERDING
Stadt Erding
Gemarkung Erding

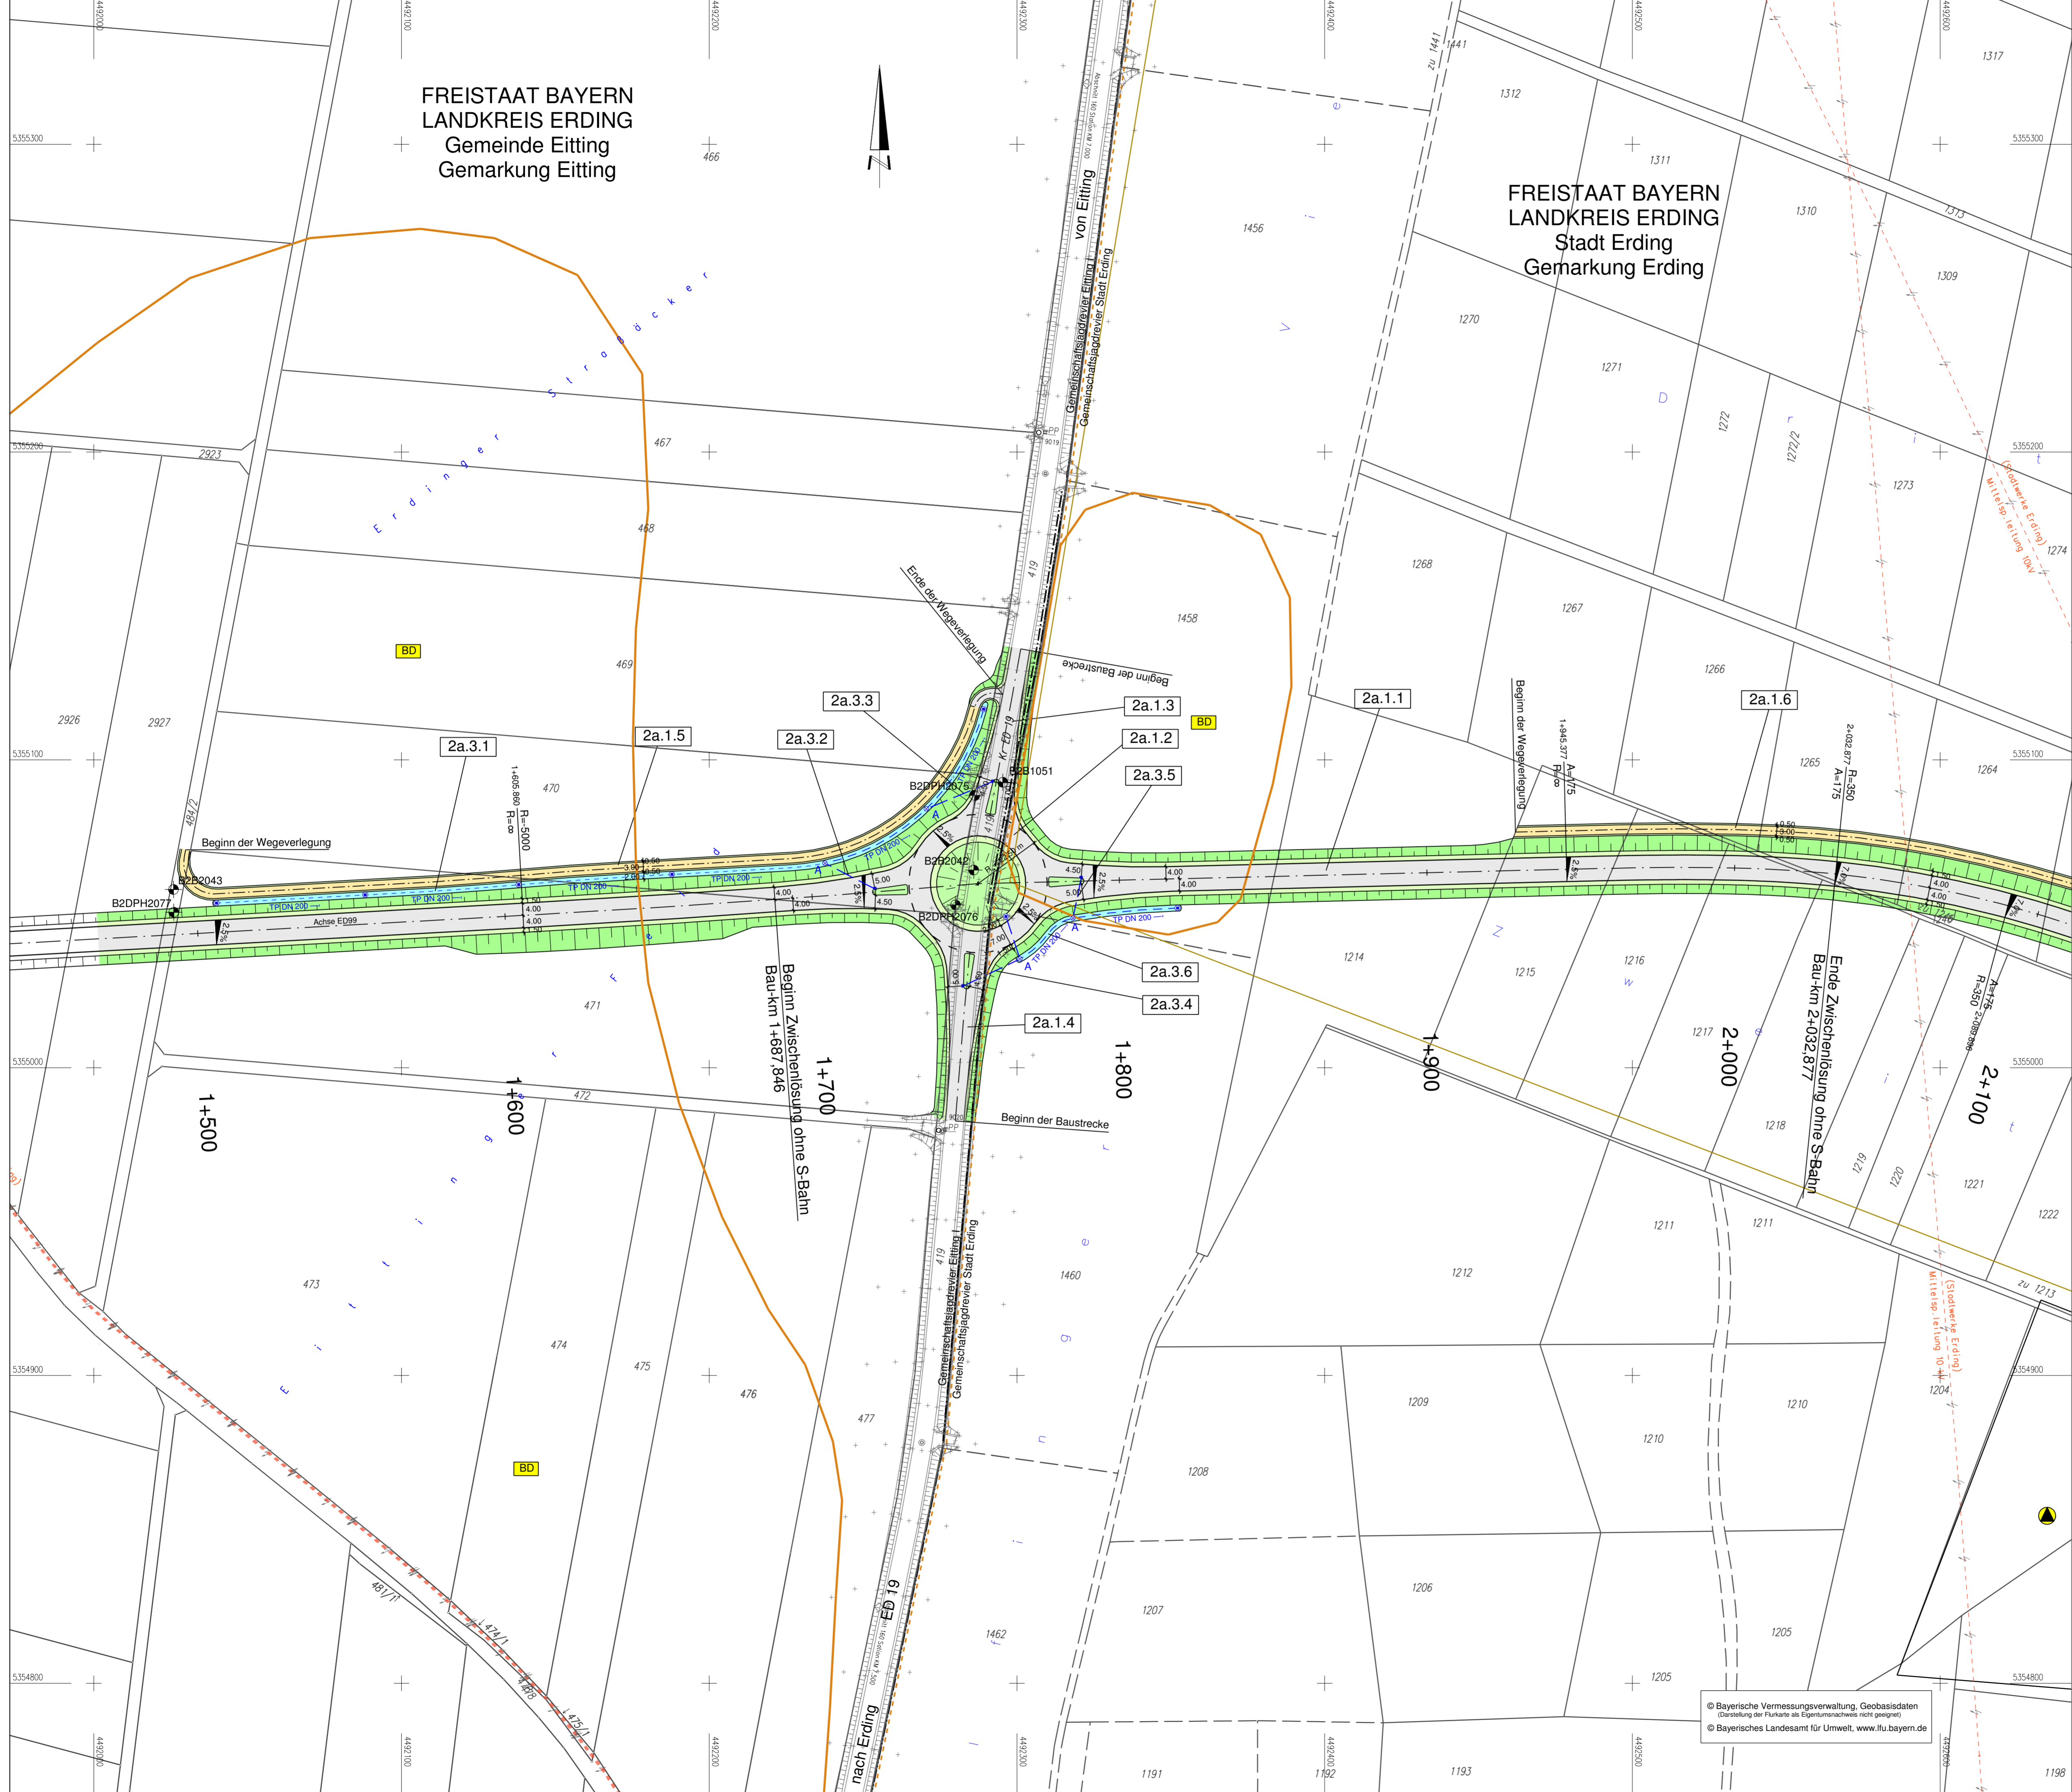

Zeichenerklärung:

Planung	Dammböschung	Bankkett	Fahrbahn mit Achse	Mulde	Einschnittsböschung	Wirtschaftsweg	Rückbaufäche	Entwässerungsgraben	Neigungsbrechpunkt mit Angabe von Ausrundungshalbmesser, Längsneigung und Abstand zum nächsten Neigungsbrechpunkt	Gradientenhoch-/Tiefpunkt	Querneigung	Bohrung	Baufeldgrenze
Immissionsschutz	Objekt-Nr. ohne/mit Grenzwertüberschreitung	Regelungsverzeichnis	Nr. im Regelungsverzeichnis										
Schutzgebiete Natur, Landschaft Wasser	Überschwemmungsgebiet	Sonstiges	Baumfällung										
Biotop	Vorbereitsfläche Rohstoffgewinnung	Planung Dritter (Freistaat Bayern)	Planung Dritter (Deutsche Bahn)										
Bodenaltlast	FFH-Gebiet	Planung Dritter (Stadt Erding)	Gemeinschaftsjagdrevier										
Bodendenkmal	Entwässerung geplant	Baufeldgrenze	Schutzeinrichtung										
Entwässerung geplant	Vollsickerrohr DN 200	Versorgungseinrichtungen vorhanden	Amphibienschutzzaun										
Rohrgröle mit Sickerleitung DN 200	Regenwasserkanal mit Angabe von Nennweite, Material, Fließrichtung, Länge, Gefälle	Trinkwasserleitung	Gasleitung										
DN 300 Sb < 60,0 m 1,5 %	Prüfschacht	Hochspannungs Freileitung	Mittelspannungskabel										
Absetzschacht	Ablaufschacht	Fernmeldekabel	Abwasserleitung										
Straßenablauf	partieller Sickerdom	Kraftstoffleitung											
Verwaltung	Flurstücksgrenze												
Gemarkungsgrenze													
Gemeindegrenze													

© Bayerische Vermessungsverwaltung, Geobasisdaten
(Darstellung der Flurkarte als Eigentumsnachweis nicht geeignet)
© Bayerisches Landesamt für Umwelt, www.lfu.bayern.de

<p>Planungsbüro Bauen und Umwelt Beratende Ingenieure Ul.-Ing. FH Kurt Seiler Strobelweg 1, 85412 Gerolzhofen Tel. 089 30 797-0, Fax 089 30 797-216 E-Mail: poststelle@pbbu.bayern.de</p>	Datum	Name	
	bearbeitet	July 2014	L.
	gezeichnet	July 2014	Ri.
geprüft		July 2014	See.
Projekt: 281713			
Datei: Lageplan_PBU_FE_Zwischenlösung			

<p>Freistaat Bayern Staatliches Bauamt Freising Fachbereich Straßenbau München</p> <p>Wincenstraße 43 80787 München Tel. 089 30 797-0, Fax 089 30 797-216 E-Mail: poststelle@stbats.bayern.de</p>		Datum	Name	
		bearbeitet		
		gezeichnet	Aug. 2014	Großkopf
		geprüft		
Reg.-Nr.: 1364 - 1 m - 2a P				

Nr.	Art der Änderung	Name	Zeichen

FESTSTELLUNGSENTWURF

Straßenbauverwaltung	Unterlage / Blatt-Nr.: 5 / 2a
Straße / Abschn.-Nr. / Station: St2580_140_4,357 bis B388_280_1,107	Lageplan Zwischenlösung ohne S-Bahn
PROJIS-Nr.:	Maßstab: 1 : 1000

Staatsstraße 2331 / Kreisstraße ED 99
Nordumfahrung Erding mit Verlegung der Staatsstraße 2331
Bau-km 0+000 bis Bau-km 9+320,406

Aufgestellt:
München, den 20.08.2014
Staatliches Bauamt

Dr. Braun, Baurat