

**Umweltverträglichkeitsstudie ED99
Bestandskarte Schutzgut Landschaft**

Landschaftsbildwert

- sehr hoch
- hoch
- mittel
- gering

1 Landschaftsbildeinheiten

- 1 - Ackerflächen in der Flur Mitterfeld
- 2 - Ackerflächen zwischen Siglfing und Langengeisling mit Kronthaler Weiher
- 3 - Aue von Fehlbach und Sempt
- 4 - Ackerflächen um Langengeisling und Altham
- 5 - Kiesweiher und Fliegerhorst-Offenlandflächen bei Langengeisling
- 6 - Ackerflächen im Grieß- und im Grundfeld
- 7 - Strognaue

— Grenze der Landschaftsbildeinheit

Landschaftsbildprägende Strukturelemente

- Landschaftsbildprägendes Stillgewässer/Fließgewässer
- markante Einzelbäume
- Wald- und Gehölzflächen

Schutzgebiete


- Naturdenkmal
- Wald mit besonderer Bedeutung für das Landschaftsbild
- Landschaftliches Vorbehaltsgebiet

Vorbelastungen

- Landschaftsbildbeeinträchtigendes Element (Kiessee)
- Lärmemittler (Kieswerk, Militärflugplatz)
- Hochspannungsleitung
- Straßen

Nachrichtlich

- Aussichtspunkt
- Grenze des Untersuchungsgebietes

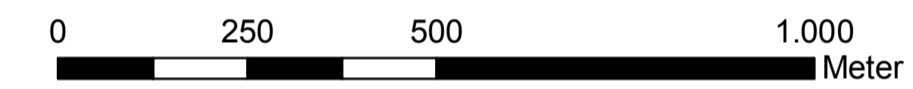

Nr.	Art der Änderung	Datum	Name

Institut für Umweltplanung und Raumentwicklung		ifuplan	
Amalienstr. 79, 80799 München Tel.: 089/3074975-0; Fax: 089/3074975-25 www.ifuplan.de		bearbeitet	Datum
		gezeichnet	IO
		geprüft	SD
			SM

Freistaat Bayern Staatliches Bauamt Freising Fachbereich Straßenbau München		Unterlage	
		Blatt Nr.	1
		Datum	
		Zeichen	

Vorplanung	bearbeitet		
	gezeichnet		
	geprüft		
ED99 Nordumfahrung Erding		Lageplan – Karte 5	
Umweltverträglichkeitsstudie		Bestandskarte: Landschaft	
Bau-km 0+000 bis Bau-km 9+317,593		Maßstab 1: 10.000	

Aufgestellt: München, den Staatliches Bauamt	Reg. Nr. Projekt 281713 Datum: 08_Bestand_SG_Landschaft Problemlösung: 28.07.2011
--	--